


1431762
KAPOSFŐ
Somogy megyei község
KÜLTERÜLETI ÁTNÉZETI TÉRKÉPE
Méretarány 1:10000
EOV rendszer

Az 1987 évi földmérési alaptérképek fényképi fűszabításával a 47460/1983 OFTH számú F.7. Szabályzat előírásai szerint, készítette a Somogy megyei Földhivatal.

Rudolf Árkai
földmérési osztály vezetője


KAPOSFŐ
KÖZSÉG

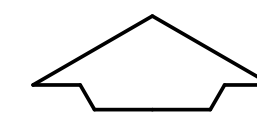

TELEPÜLÉSSZERKEZETI TERV


M=1:10.000

a 219/2004 (VII.21.) Kormányrendelet szerint KAPOSFŐ
ÉRZÉKENY terület

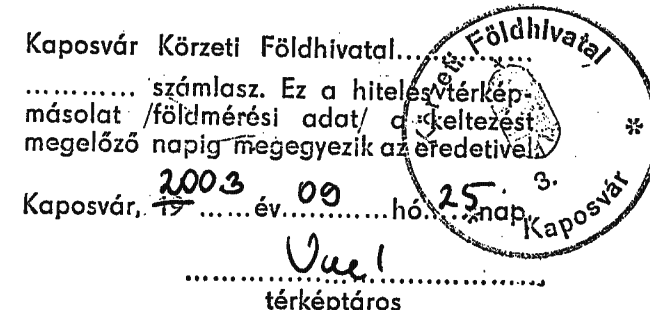

- JELMAGYARÁZAT**
- Közigazgatási határ
 - Belterületi határ meglévő
 - Belterületi határ tervezett
 - Belterületi határ- megszünt
 - Beépítésre szánt terület határa
 - Főközlekedési út, tervezett (M 9)
 - Főközlekedési utak, meglévő (61,610)
 - Országos mellékutak, meglévő (6616,66163)
 - Fontosabb helyi utak
 - Közelkedési terület-közü
 - Közelkedési terület-vasút
 - Védőtávolság
 - Országos kerékpárút- tervezett meglévő
 - Megkutatott nyersanyagtelep határa (kősz, láptöl, lapmész, homok)
 - Nyilvánított régészeti terület határa
 - Régészeti érdekű terület határa
 - Természeti terület, vizes élőhely és ökológiai hálózattal érintett terület határa
 - Elektromos vezetékek (20 kV, védőterület 2,5-2,5 m)
 - Lakóterület meglévő
 - Településközpont vegyes terület
 - Közmű terület
 - Vízgazdálkodási terület
 - Gazdasági terület -kereskedelmi, szolgáltató- meglévő
 - Gazdasági terület -kereskedelmi, szolgáltató-tervezett
 - Gazdasági terület - mezőgazdasági üzemi- meglévő
 - Gazdasági terület -mezőgazdasági üzemi- tervezett
 - Általános mezőgazdasági terület
 - Általános mezőgazdasági terület be nem építhető
 - Kertes mezőgazdasági terület
 - Kertes mezőgazdasági terület be nem építhető
 - Erdőterület, gazdasági erdő, meglévő
 - Erdőterület, védelmi erdő, meglévő
 - Erdőterület, gazdasági erdő-tervezett
 - Erdőterület, védelmi erdő-tervezett
 - Zöldterület - közpark
 - Különleges terület -temető, meglévő
 - Különleges terület - sportterület meglévő
 - Jelentős fasor, meglévő
 - Jelentős fasor, tervezett
 - Csúszás és erózióveszélyes terület

- Nagyköznyomású gázátadó
- Vízmű terület
- Szintbeni közúti csomópont - meglévő
- Transzfórmátor állomás
- Víztorony
- Oktatási intézmény
- Szintbeni vasúti csomópont
- Vasútiállomás
- Dögkút- megszüntetendő
- Adótorony

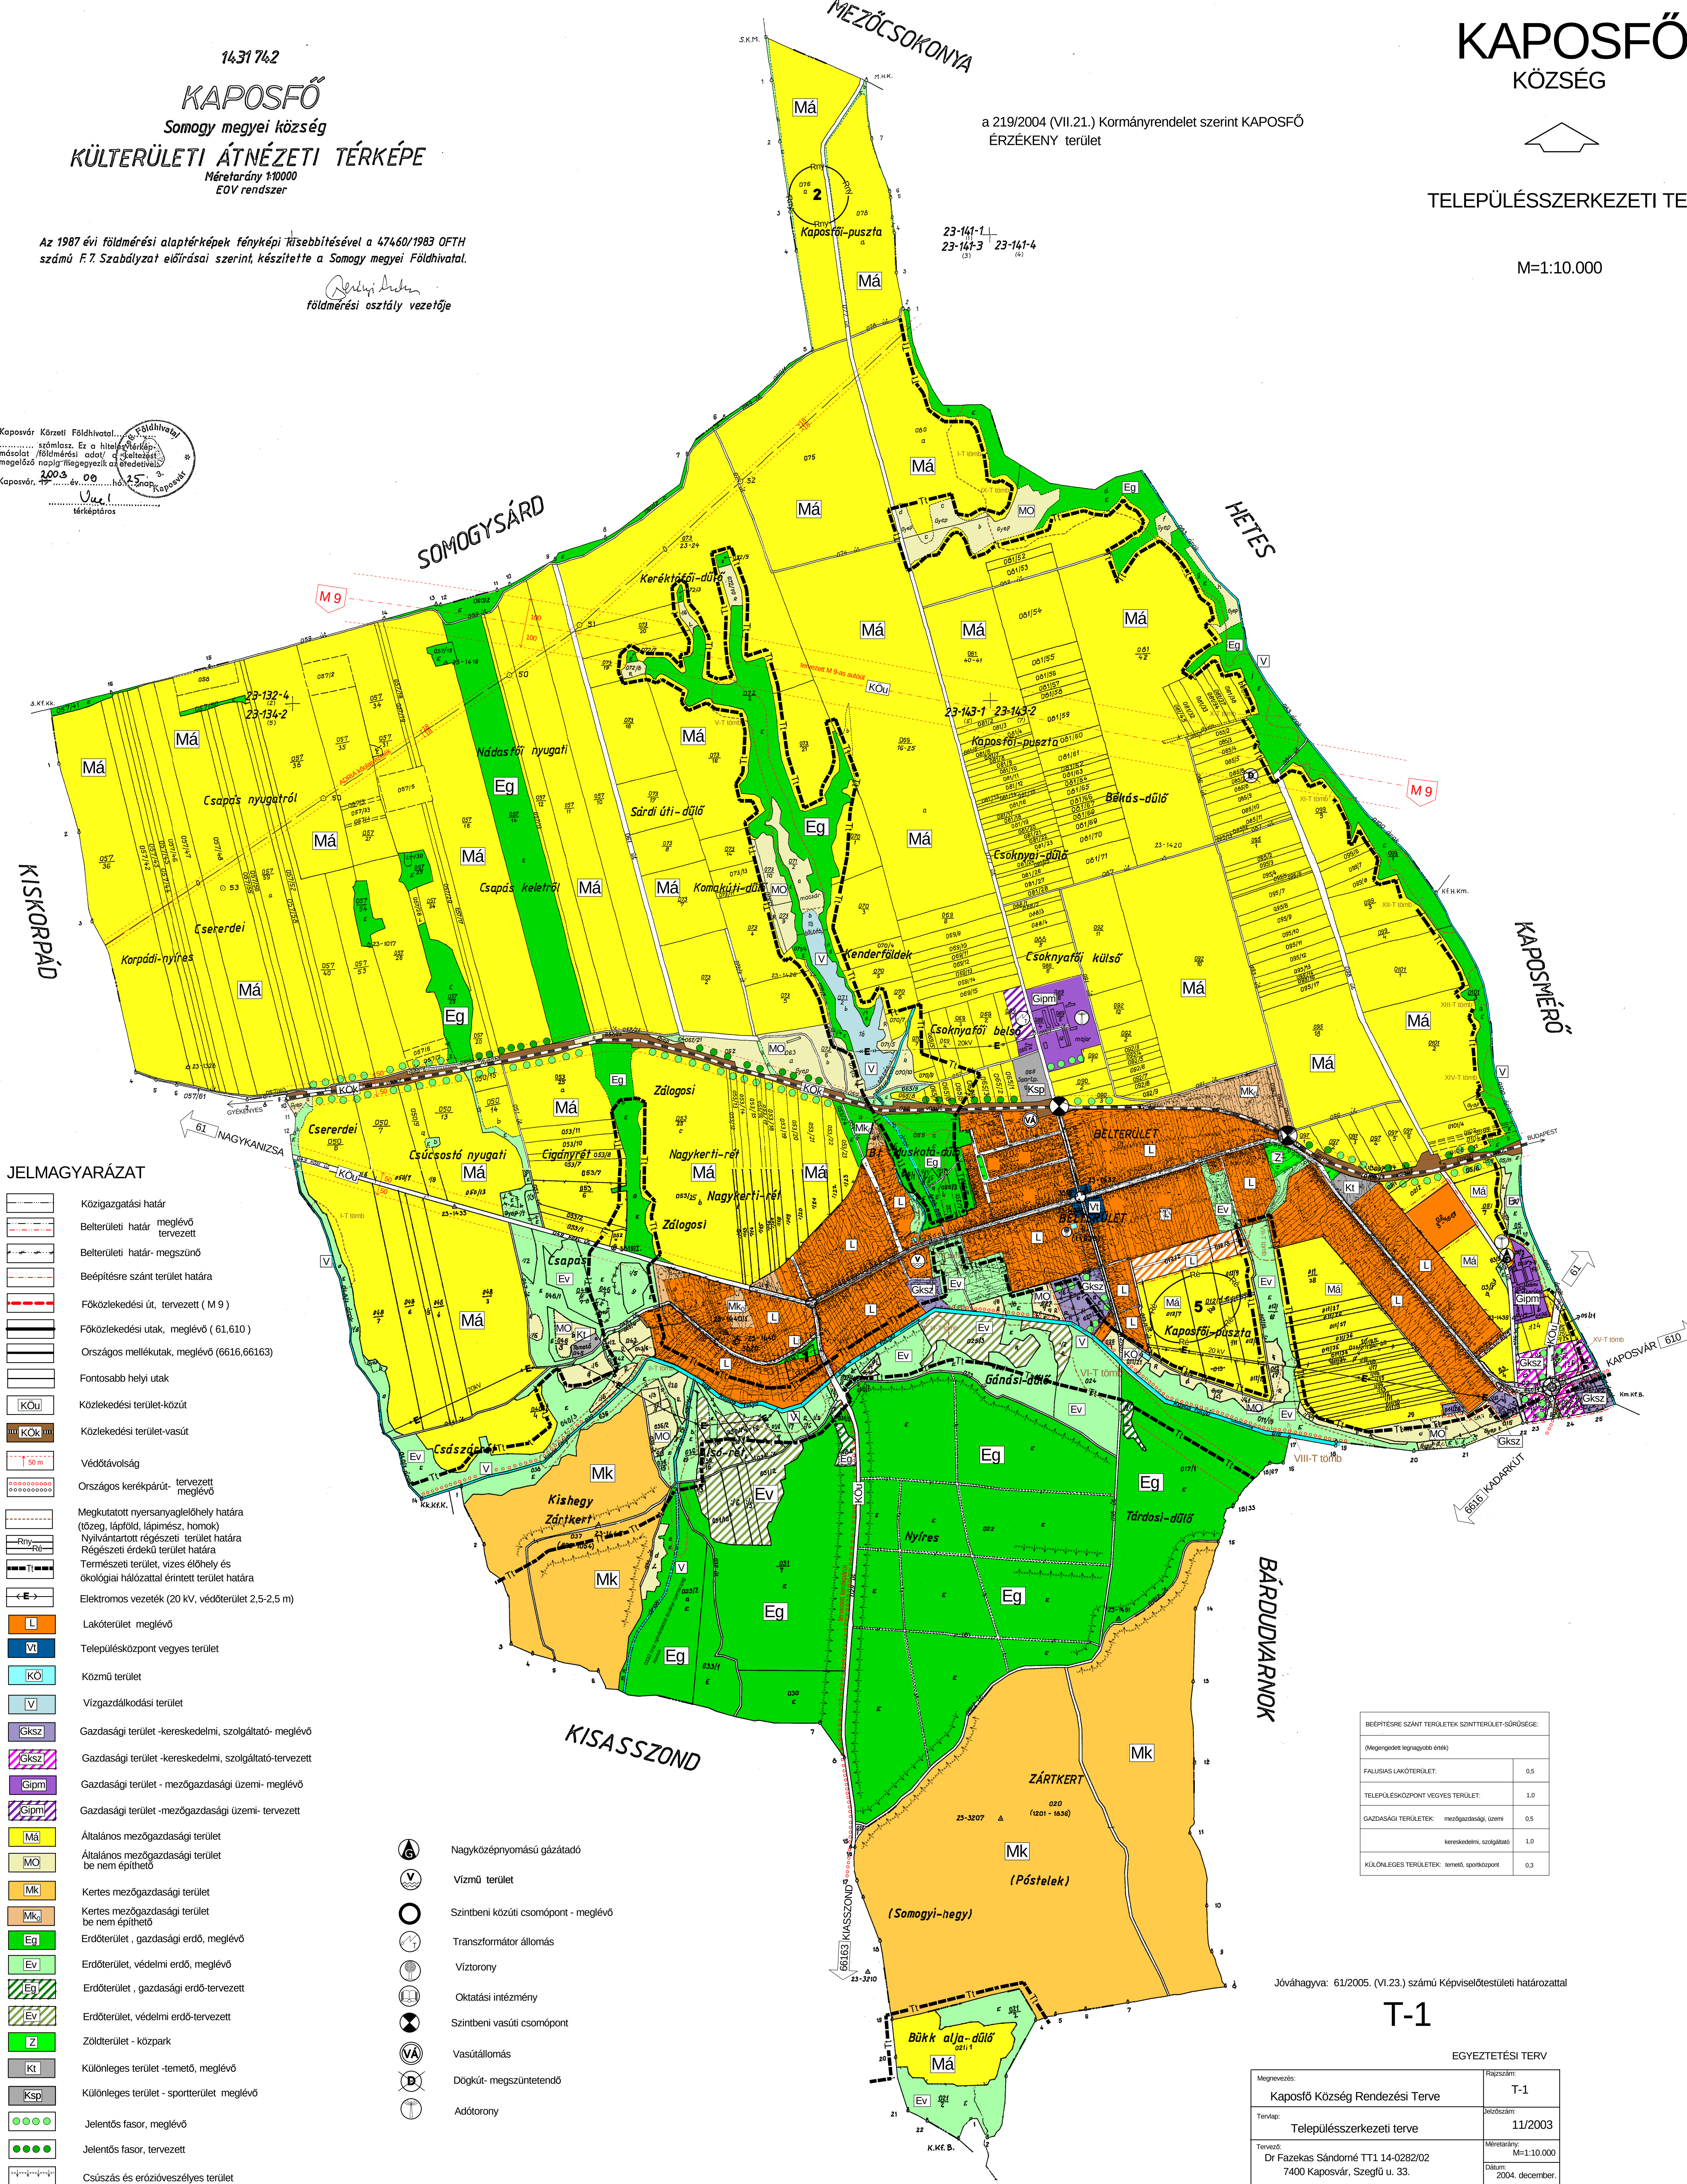

BEÉPÍTÉSRE SZÁNT TERÜLETEK SZINTTERÜLET-GRÓBÓGE:	
(Megjegyzés: legnagyobb érték)	
FALLÁSOS LAKÓTERÜLET:	0,5
TELEPÜLÉSKÖZPONT VEGYES TERÜLET:	1,0
GAZDASÁGI TERÜLETEK: mezőgazdasági, üzemi	0,5
kereskedelmi, szolgáltató	1,0
KÜLÖNLEGES TERÜLETEK: temető, sportterület	0,3

Jóváhagyva: 61/2005. (VI.23.) számú Képviselőtestületi határozattal

T-1

EGYEZTETÉSI TERV

Megnevezés:	Rajtszám:
Kaposfő Község Rendezési Terve	T-1
Tervlap:	Jelölés:
Településszerkezeti terv	11/2003
Tervező:	Méretarány:
Dr. Fazekas Sándorné TT1 14-0282/02	M=1:10.000
7400 Kaposvár, Szegfű u. 33.	Dátum:
	2004. december.