



KAPOSFŐ
KÖZSÉG

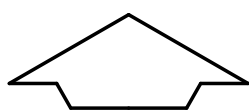

BELTERÜLETI SZABÁLYOZÁSI
TERVE

M=1:2.000

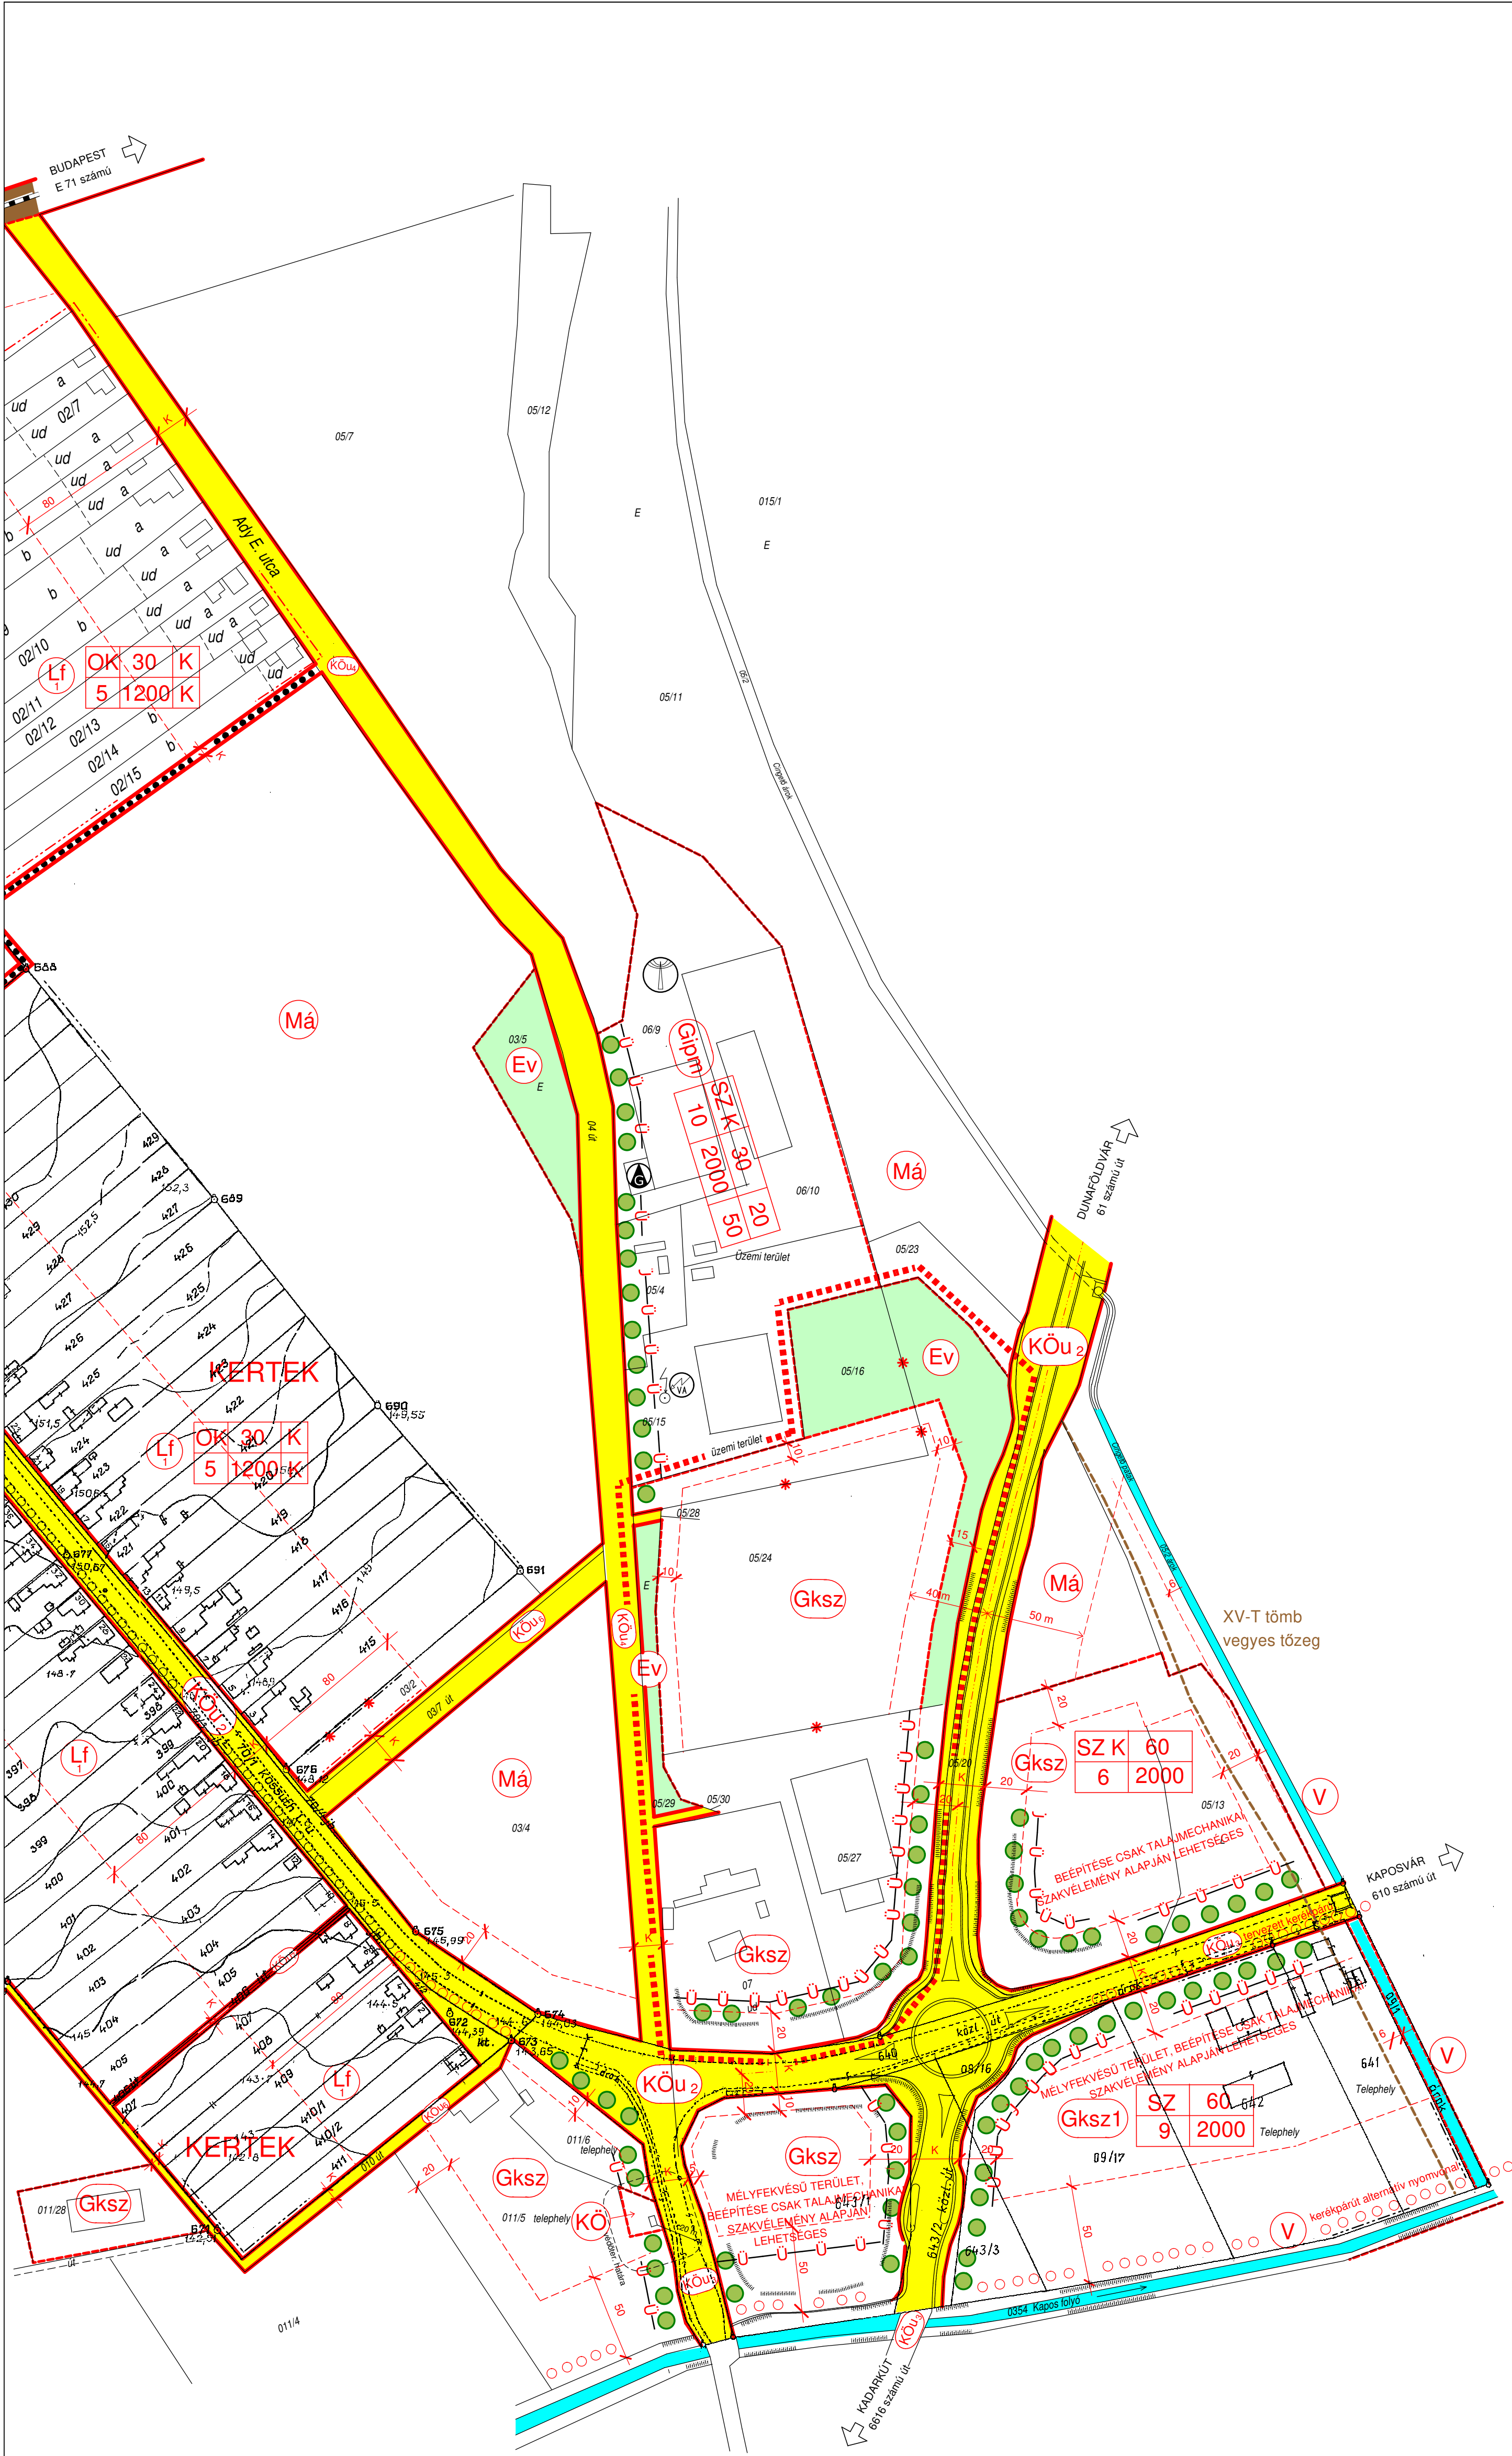

(Lf) Falusias lakóterület

beépítési mód	beépítési % max	telek szélesség (m) min
épület magasság max. (m)	legkisebb telek (m 2)	telekmélység (m) min

- O Oldalhatáron álló
- SZ Szabadon álló
- K Kialakult


- (Gksz) Gazdasági terület, kereskedelmi, szolgáltató
- (Gipm) Gazdasági terület, mezőgazdasági üzemi
- (Vt) Településközpont vegyes
- (Ksp) Különleges terület, "Európa" Ifjúsági Park
- (Kt) Különleges terület, temető
- (KÖ) Közmű terület
- (KÖk) Közlekedési terület (vasút)
- (KÖu) Közlekedési terület (közút)
- (Z) Zöldterület
- (V) Vízgazdálkodási terület
- (Ev) Védelmi erdő
- (MKo) Kertes mezőgazdasági terület, be nem építhető
- (Má) Általános mezőgazdasági terület

Jóváhagyva: 7/2005.(VI.23.) számú Képviselőtestületi rendelettel

Módosítva: 3/2006. (II.16.) Kt.számú
3/2007. (III. 29.) Kt.
6/2008. (VIII.6.) Kt.
15/2008. (XII.19.) Kt.
7/2009.(VI.11.) Kt.
2/2010.(III.25.) Kt.
4/2011.(IV.22.) Kt.
11/2011.(VII.1.) Kt.
7/2013.(III.27.) Kt.
3/2018.(II.20.) Kt. rendelettel

A belterületi szabályozási terv csak a helyi építési szabállyal együtt érvényes
Készült az állami alapadatok felhasználásával

SZ-1 1

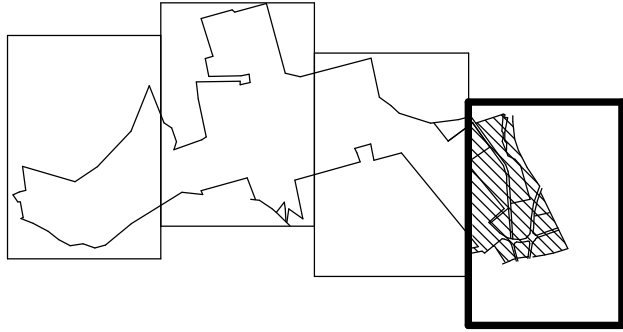

polgármester

Fazekas Sándorné
DR. FAZEKAS SÁNDORNÉ
Település tervező mérnök
Eng.sz.: TT 14-0282
7400 Kaposvár, Németh I. fasor 31.
10103214-4634900-01080008
Adószám: 62932482-1-34

KÉSZÜLT A 2018. FEBRUÁRIG TÖRTÉNT MÓDOSÍTÁSOK ÁTVEZETÉSÉVEL

	Megnevezés: Kaposfő Község Rendezési Terve	Rajzszám: SZ 1-4
	Tervlap: Belterületi szabályozási terv	Jelölés szám: M10/2018
Tervezői aláírás:	Tervező: Dr Fazekas Sándorné TT1 14-0282/06 7400 Kaposvár, Németh I. fasor 31. 10103214-4634900-01080008	Méretarány: M=1:2.000
		Dátum: 2018. február